

Kanton St. Gallen  
Gemeinde Rorschacherberg

# Sanierung und Aufwertung Sonnenbergstrasse

Auflageprojekt  
Strassenbau  
Normalprofile 1:50

Genehmigungsvermerke: \_\_\_\_\_

Ausfertigung für:  
Politische Gemeinde  
Rorschacherberg


Projektverfasser:

**inno  
plan**  
Bauingenieure

Frongartenstrasse 16  
9000 St. Gallen  
Tel. 071 552 47 30  
www.innoplanag.ch  
(ehemals Näf & Partner AG)

<b>Plan Nr.</b>		<b>3419-252</b>		
Format 30 x 42 cm				
Änd.	Entw.	Gez.	Kontr.	Datum
	Pe	Ma	Pe/De	02.12.2020
Exemplar für:				

Normalprofil 1 (QP2)

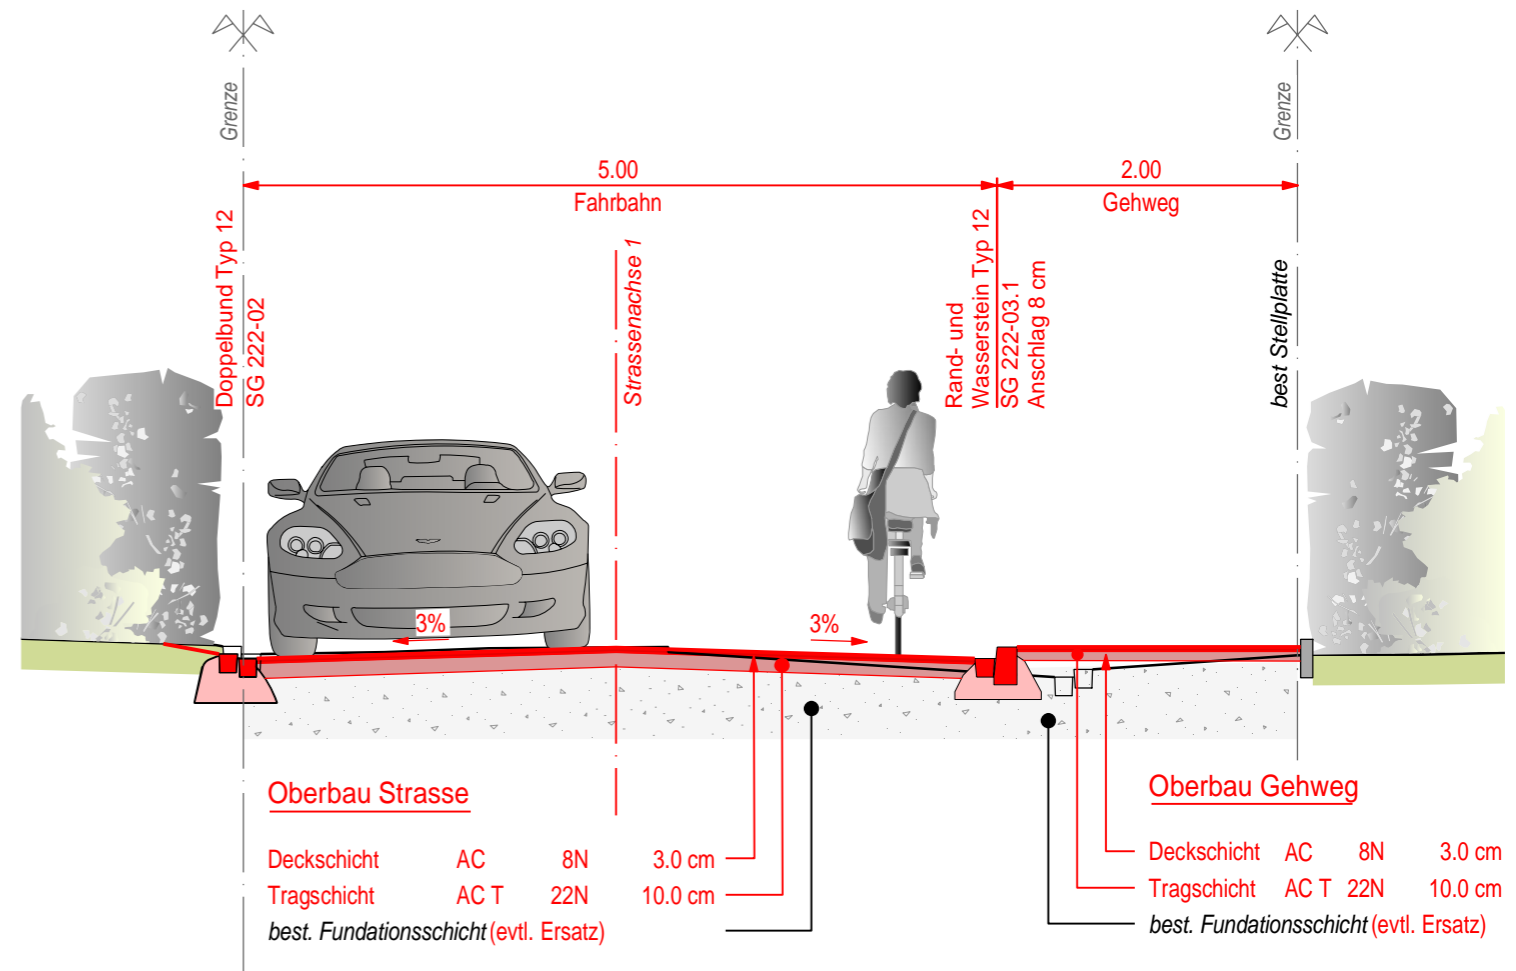

Normalprofil 2 (QP5)

