

Bereuter Architekturbüro AG
Gemeinde Rorschacherberg

Ausbau Mühltobelstrasse

Änderungsplan Landerwerbsplan 1:250

Vom Gemeinderat genehmigt am: 4. Dezember 2018

Der Gemeindepräsident : Der Gemeinderatsschreiber :

Öffentliche Auflage vom : 11. Januar 2019 bis 11. Februar 2019

Wälli AG Ingenieure


CH-9320 Arbon T. 058 100 90 00 arbon@waelli.ch
Brühlstrasse 2a www.waelli.ch



Projekt Nr. 3100-0586-214

Format: 30 x 84 cm

Entwurf	Gezeichnet	Kontrolliert	Änderung	Datum
sfr	mal	sfr		11.12.2018

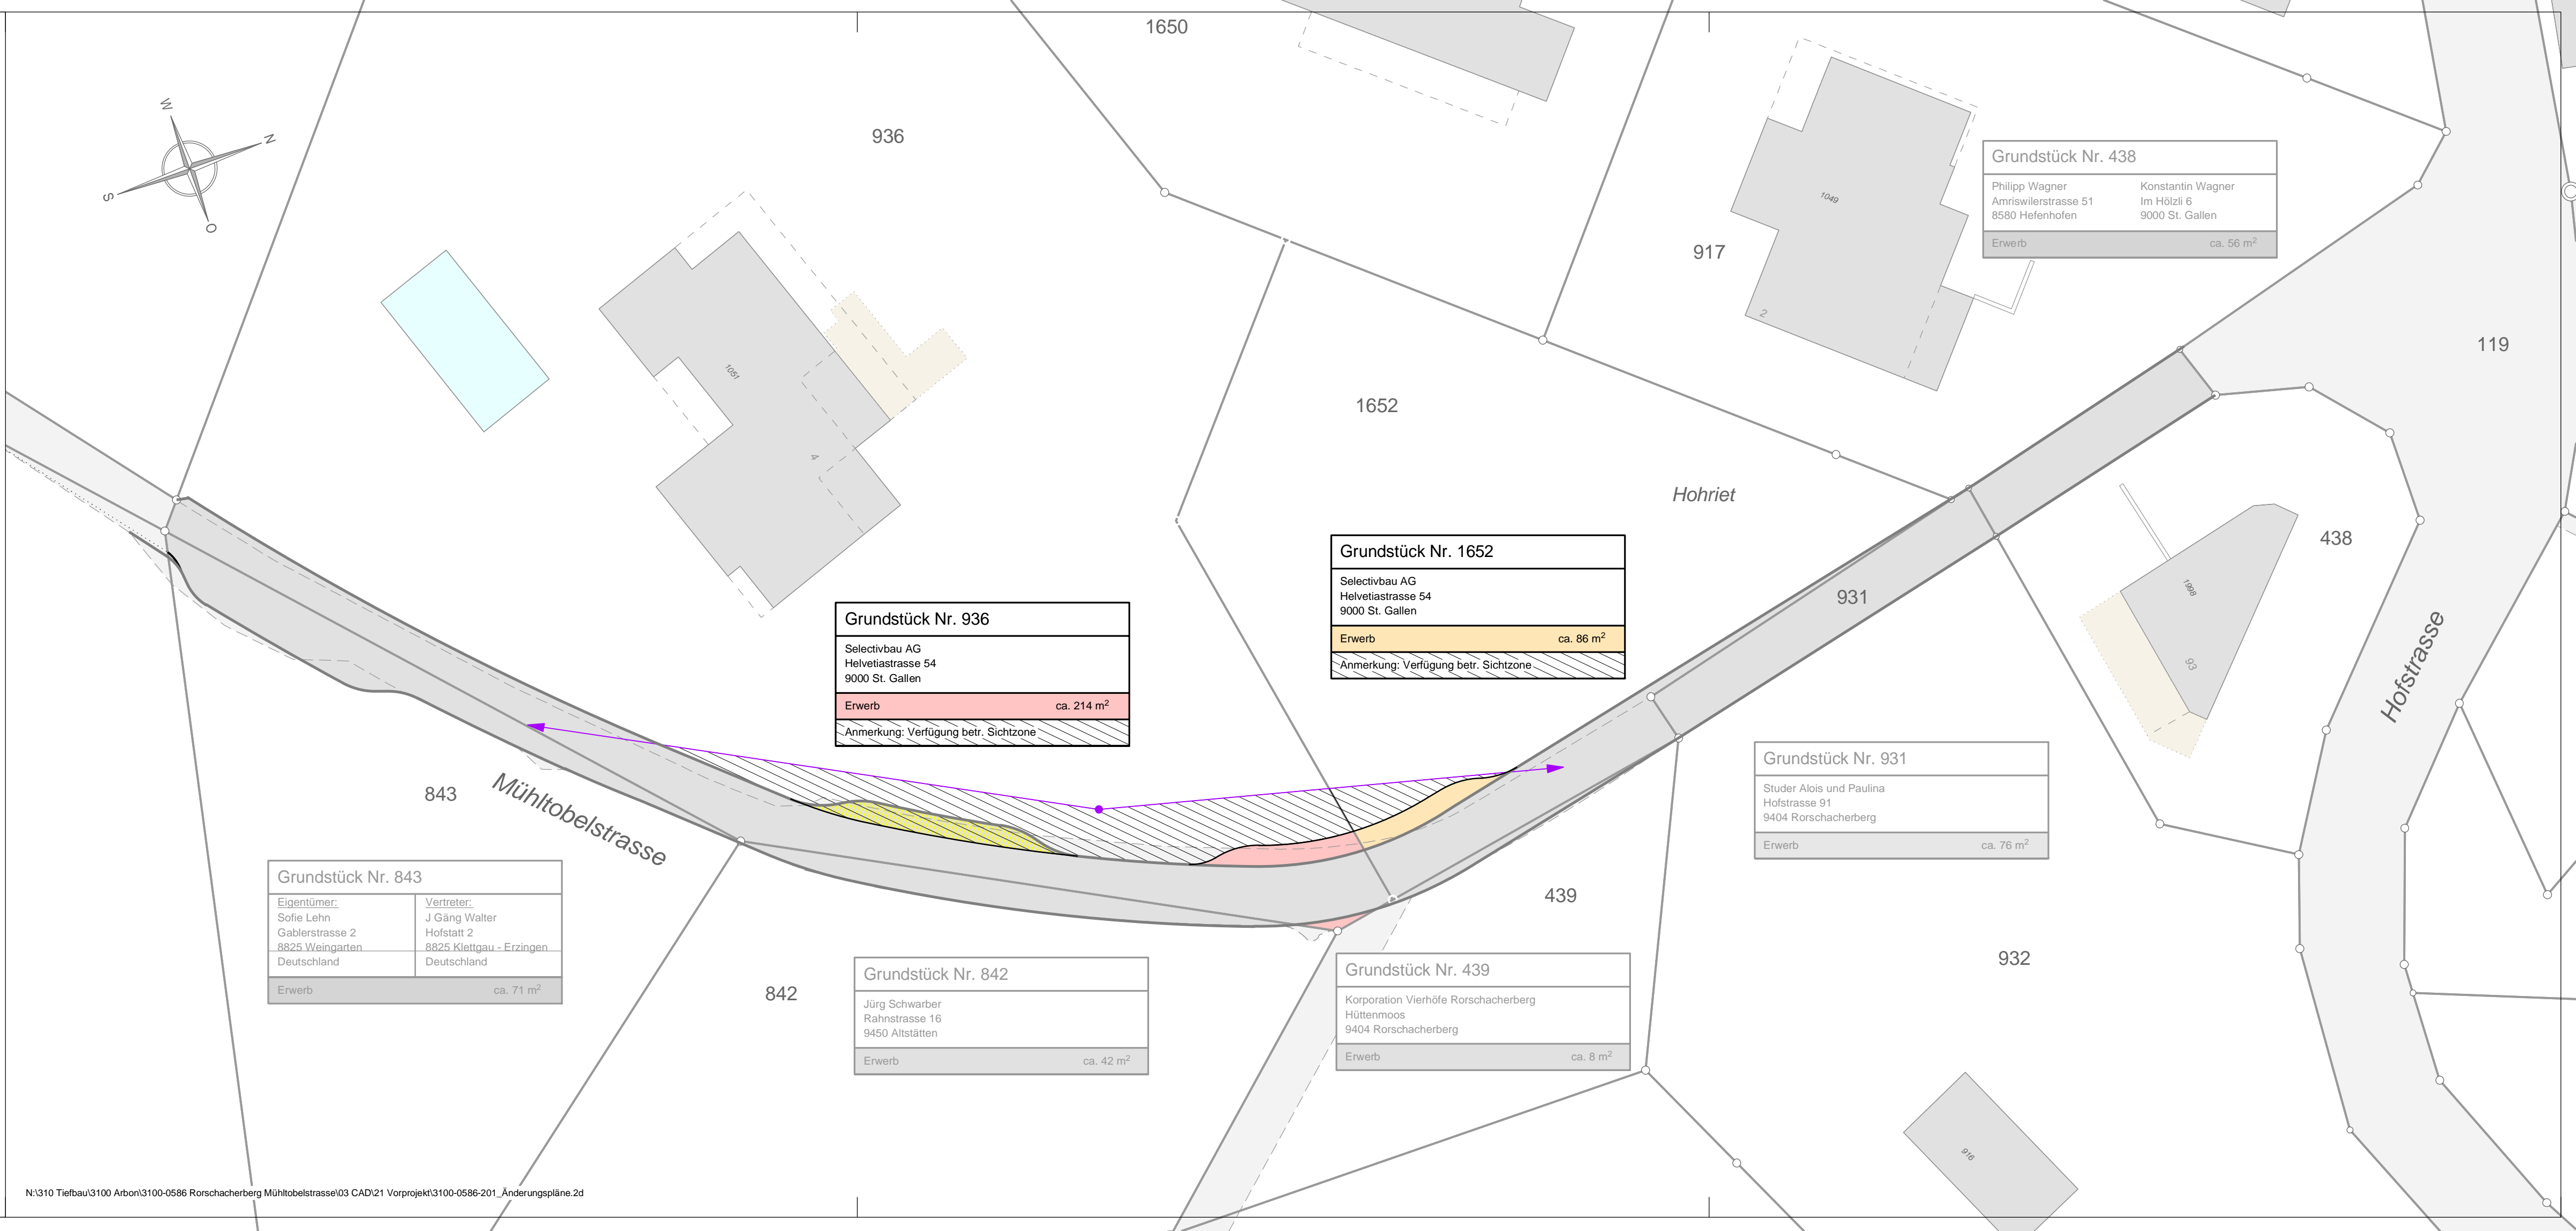

Grundstück Nr. 438

Philipp Wagner Amriswilerstrasse 51 8580 Hefenhofen	Konstantin Wagner Im Hölzli 6 9000 St. Gallen
Erwerb	ca. 56 m ²

Grundstück Nr. 1652

Selectivbau AG Helvetiastrasse 54 9000 St. Gallen	
Erwerb	ca. 86 m ²
Anmerkung: Verfügung betr. Sichtzone	

Grundstück Nr. 936

Selectivbau AG Helvetiastrasse 54 9000 St. Gallen	
Erwerb	ca. 214 m ²
Anmerkung: Verfügung betr. Sichtzone	

Grundstück Nr. 931

Studer Alois und Paulina Hofstrasse 91 9404 Rorschacherberg	
Erwerb	ca. 76 m ²

Grundstück Nr. 843

Eigentümer: Sofie Lehn Gablerstrasse 2 8825 Weingarten Deutschland	Vertreter: J Gäng Walter Hofstatt 2 8825 Klettgau - Erzingen Deutschland	
Erwerb		ca. 71 m ²

Grundstück Nr. 842

Jürg Schwarber Rahnstrasse 16 9450 Altstätten	
Erwerb	ca. 42 m ²

Grundstück Nr. 439

Korporation Vierhöfe Rorschacherberg Hüttenmoos 9404 Rorschacherberg	
Erwerb	ca. 8 m ²