

Sanierung und Aufwertung Sonnenbergstrasse

Auflageprojekt
Strassenbau
Situation 1:200


Genehmigungsvermerke: _____
Ausfertigung für:
Politische Gemeinde Rorschacherberg

Projektverfasser: **inno plan** Bauingenieure
Frongartenstrasse 16
9000 St. Gallen
Tel. 071 552 47 30
www.innoplan.ch
(ehemals NIF & Partner AG)

| Plan Nr. | | 3419-251 | |
|---------------|-------|----------|------------|
| Änd. | Entw. | Geo. | Komm. |
| Pln | Cm/Ma | Per/De | Datum |
| | | | 02.12.2020 |
| Exemplar für: | | | |

N:\2019\3419 Sanierung Sonnenbergstrasse, Rorschacherberg\02_Bauplan\Bauingenieur\3419-251 Situation 1:200.dwg

- Legende Bestandesflächen**
- Fahrbahn
 - Gehweg
 - Chaussierfläche
- Legende Projektflächen**
- Fahrbahn Teilausbau
 - Gehweg Teil- und Vollausbau
 - Natursteinfästerung
- Legende Symbole**
- S1 Sonderbohrung vom 09.07.2019
 - Poller
- Legende Anpassungen**
- Anpassung Belag
 - Anpassung Chaussierfläche
 - Instandstellung Grünfläche

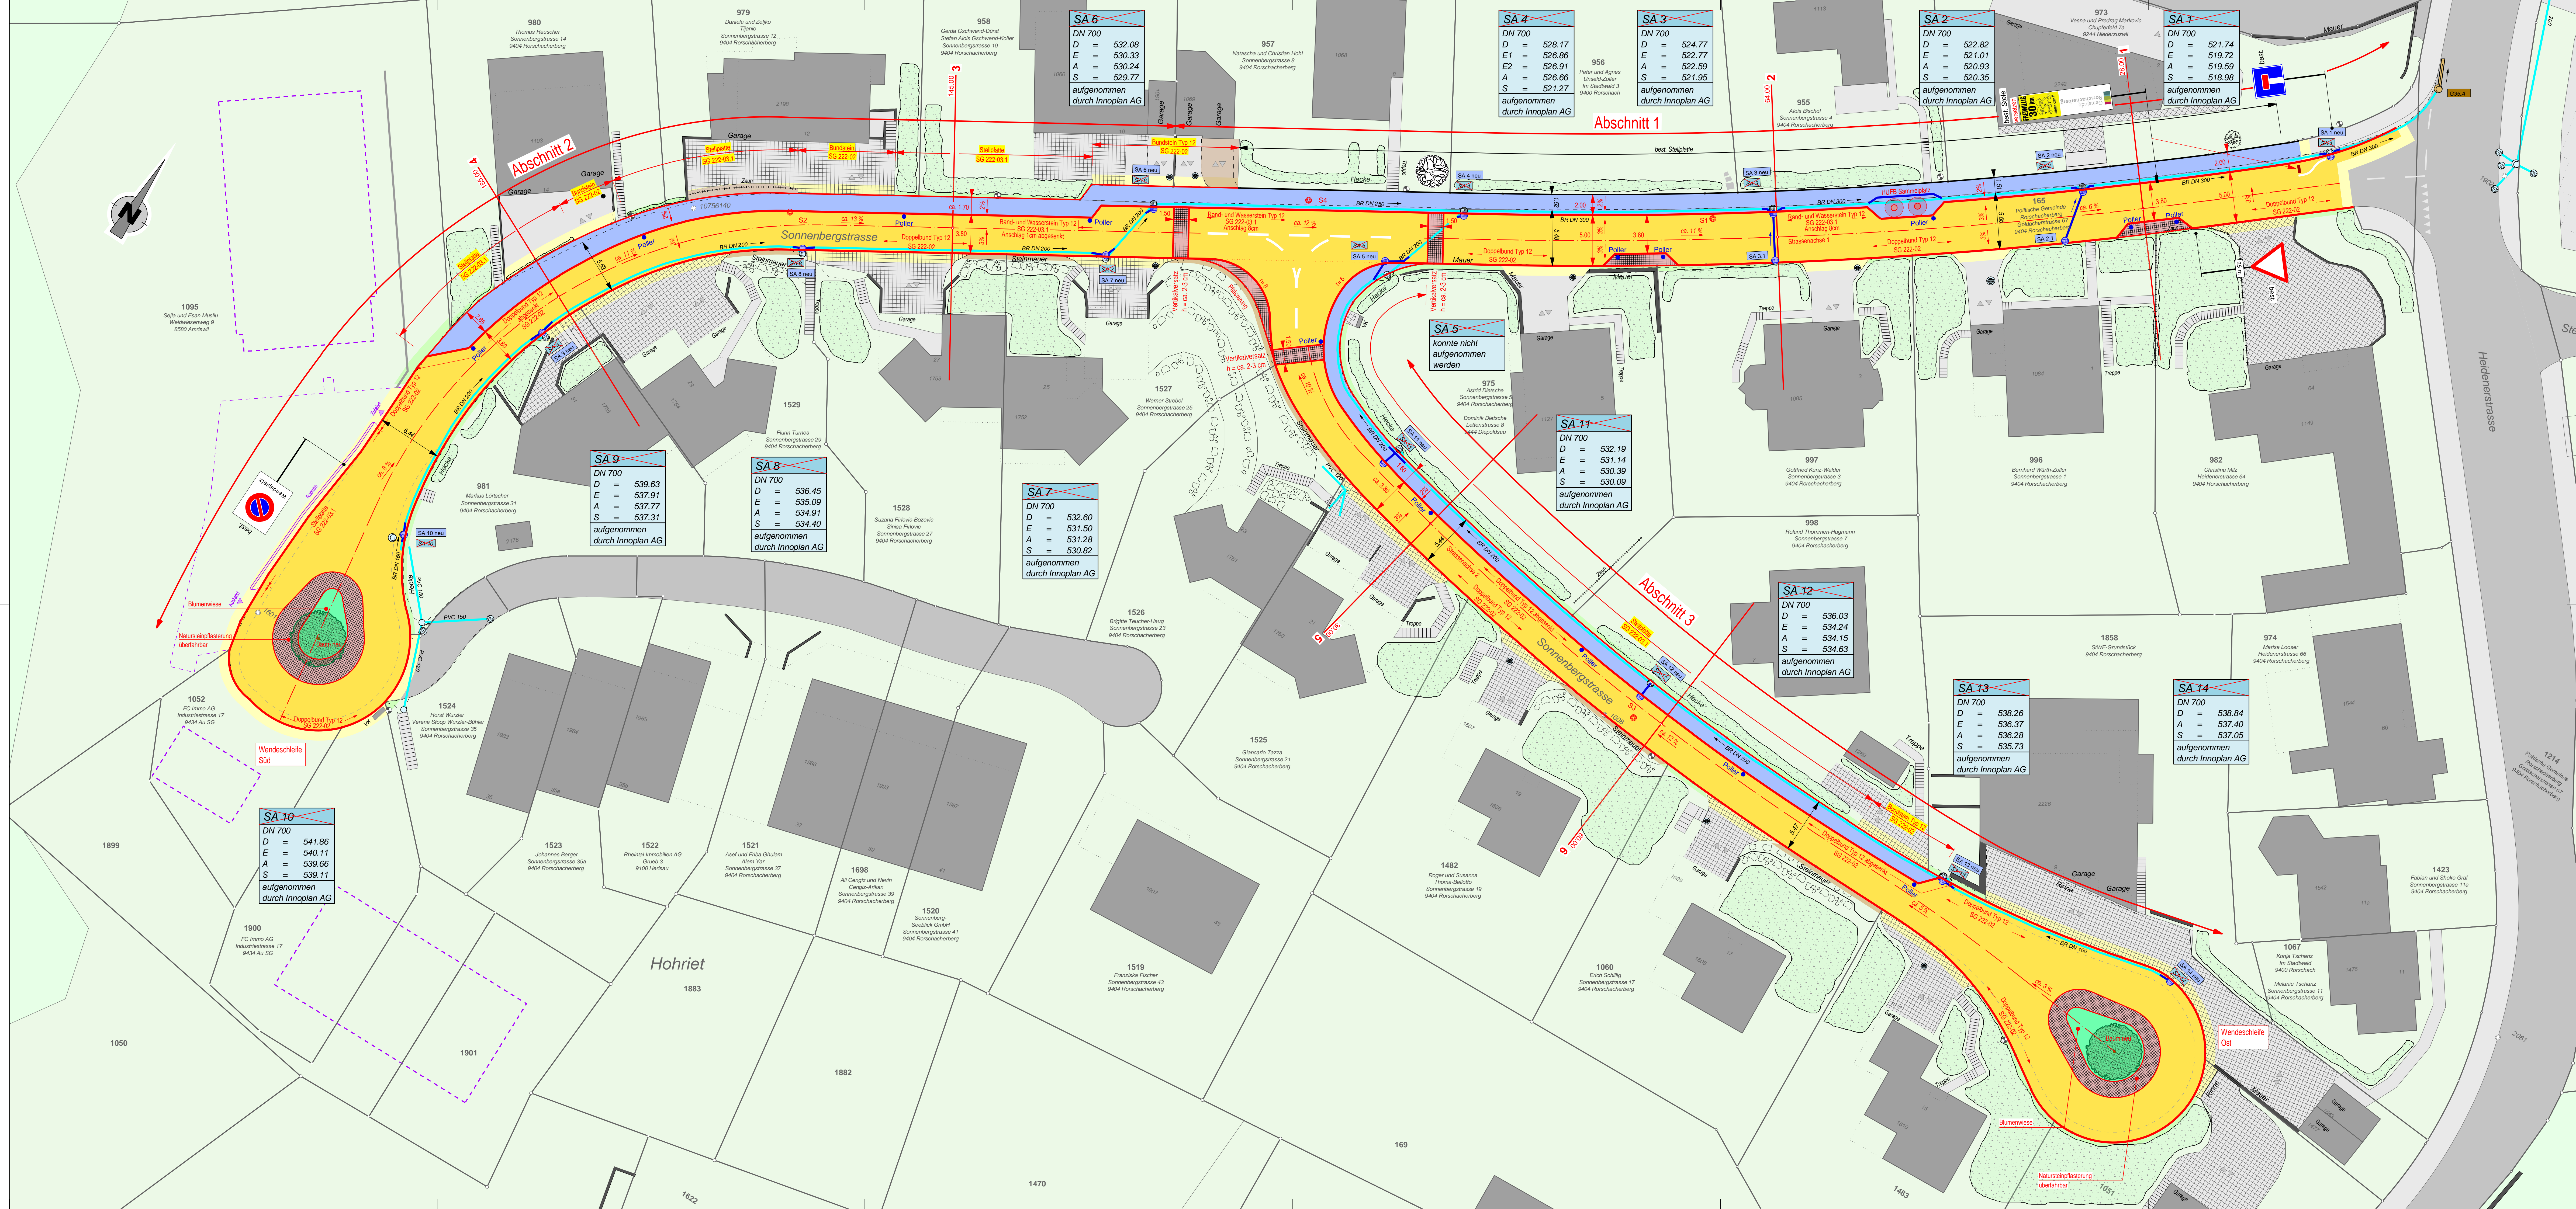

SA 6

| |
|------------|
| DN 700 |
| D = 532.08 |
| E = 530.33 |
| A = 530.24 |
| S = 529.77 |

aufgenommen durch Innoplan AG

SA 4

| |
|-------------|
| DN 700 |
| D = 528.17 |
| E1 = 526.86 |
| E2 = 526.91 |
| A = 526.66 |
| S = 521.27 |

aufgenommen durch Innoplan AG

SA 3

| |
|------------|
| DN 700 |
| D = 524.77 |
| E = 522.77 |
| A = 522.59 |
| S = 521.95 |

aufgenommen durch Innoplan AG

SA 2

| |
|------------|
| DN 700 |
| D = 522.82 |
| E = 521.01 |
| A = 520.93 |
| S = 520.35 |

aufgenommen durch Innoplan AG

SA 1

| |
|------------|
| DN 700 |
| D = 521.74 |
| E = 519.72 |
| A = 519.59 |
| S = 518.98 |

aufgenommen durch Innoplan AG

SA 9

| |
|------------|
| DN 700 |
| D = 539.63 |
| E = 537.91 |
| A = 537.77 |
| S = 537.31 |

aufgenommen durch Innoplan AG

SA 8

| |
|------------|
| DN 700 |
| D = 536.45 |
| E = 535.09 |
| A = 534.91 |
| S = 534.40 |

aufgenommen durch Innoplan AG

SA 7

| |
|------------|
| DN 700 |
| D = 532.60 |
| E = 531.50 |
| A = 531.28 |
| S = 530.82 |

aufgenommen durch Innoplan AG

SA 11

| |
|------------|
| DN 700 |
| D = 532.19 |
| E = 531.14 |
| A = 530.39 |
| S = 530.09 |

aufgenommen durch Innoplan AG

SA 12

| |
|------------|
| DN 700 |
| D = 536.03 |
| E = 534.24 |
| A = 534.15 |
| S = 534.63 |

aufgenommen durch Innoplan AG

SA 13

| |
|------------|
| DN 700 |
| D = 538.26 |
| E = 536.37 |
| A = 536.28 |
| S = 535.73 |

aufgenommen durch Innoplan AG

SA 14

| |
|------------|
| DN 700 |
| D = 538.84 |
| E = 537.40 |
| A = 537.05 |
| S = 537.05 |

aufgenommen durch Innoplan AG

SA 10

| |
|------------|
| DN 700 |
| D = 541.86 |
| E = 540.11 |
| A = 539.66 |
| S = 539.11 |

aufgenommen durch Innoplan AG