

Sanierung und Aufwertung Sonnenbergstrasse

Auflageprojekt
Landerwerbs- und Enteignungsplan
Situation 1:200

Genehmigungsvermerke: _____
Ausfertigung für:
Politische Gemeinde Rorschacherberg

Projektverfasser: **inno plan** Baingenieure


Formal: 60 x 147 cm **3419-254**

Änd.	Entw.	Gez.	Korr.	Datum
	Pl	Ma	Per/Di	02.12.2020

Exemplar für: _____

Frongartenstrasse 16
9000 St. Gallen
Tel. 071 552 47 30
www.innoplanag.ch
(extern: NfB & Partner AG)

N:\2019\3419 Sanierung Sonnenbergstrasse, Rorschacherberg\02_Bauplan_Baugenieur\07_Auflageproj\3419-251 Situation 1:200.dwg

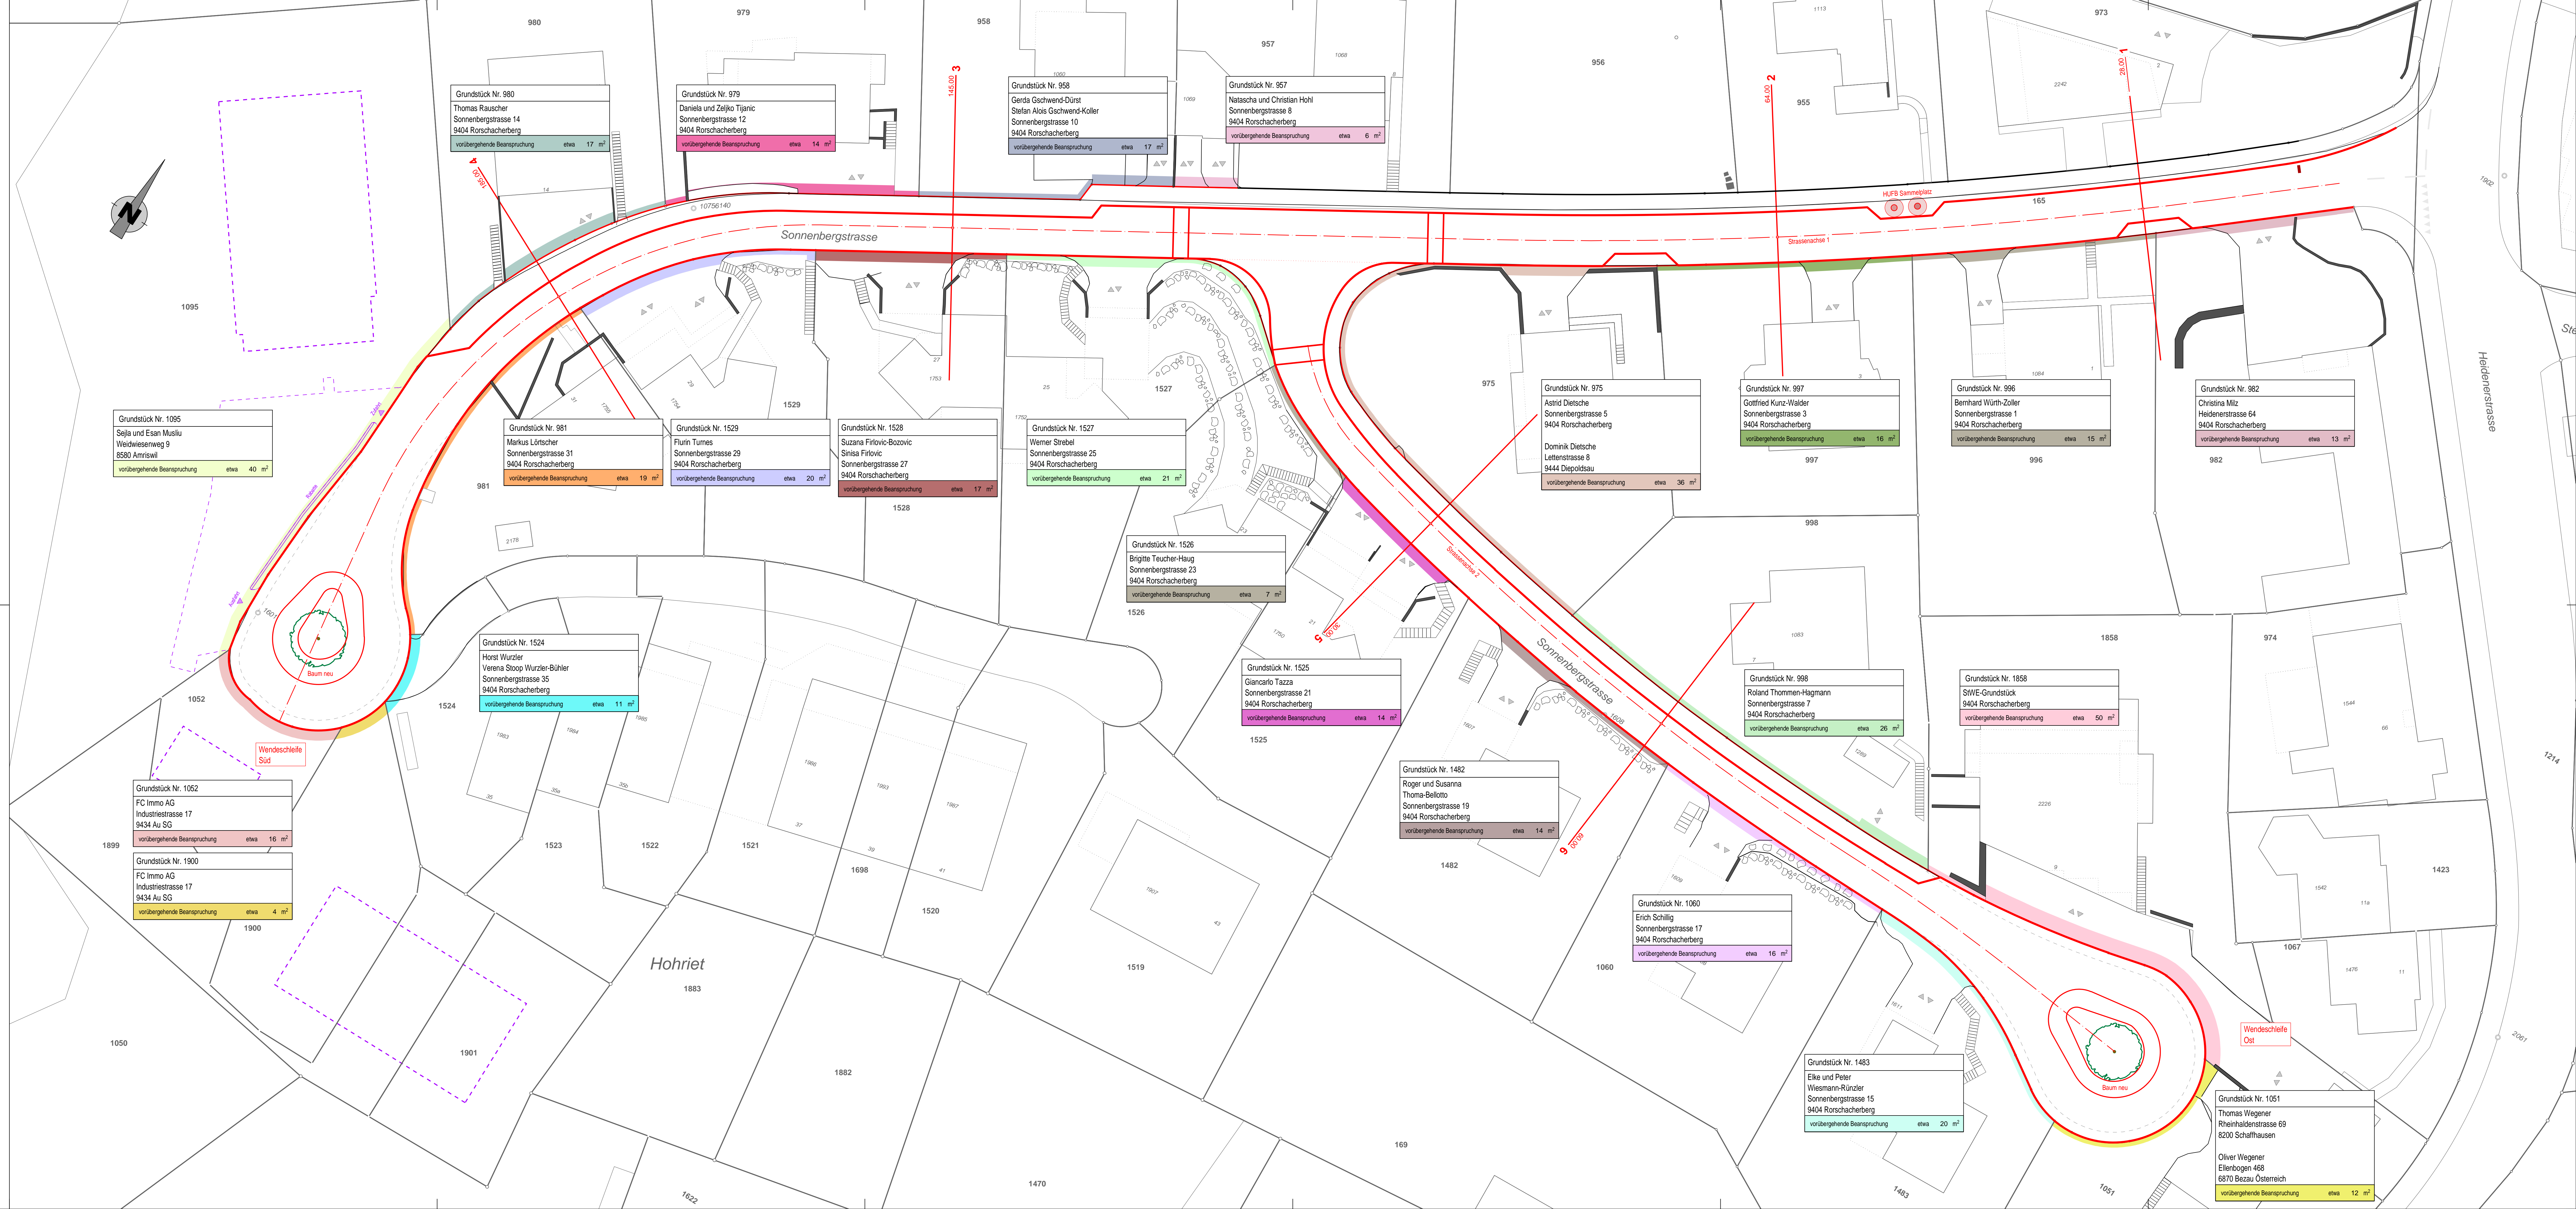

Grundstück Nr. 1095
Sajla und Ešan Masliu
Weidwiesenweg 9
8980 Amriswil
vorübergehende Beanspruchung etwa 40 m²

Grundstück Nr. 980
Thomas Rauscher
Sonnenbergstrasse 14
9404 Rorschacherberg
vorübergehende Beanspruchung etwa 17 m²

Grundstück Nr. 979
Daniela und Zeljko Tijanic
Sonnenbergstrasse 12
9404 Rorschacherberg
vorübergehende Beanspruchung etwa 14 m²

Grundstück Nr. 958
Gerda Geschwend-Dürst
Stefan Alois Geschwend-Koller
Sonnenbergstrasse 10
9404 Rorschacherberg
vorübergehende Beanspruchung etwa 17 m²

Grundstück Nr. 957
Natascha und Christian Hohl
Sonnenbergstrasse 8
9404 Rorschacherberg
vorübergehende Beanspruchung etwa 6 m²

Grundstück Nr. 981
Markus Lörscher
Sonnenbergstrasse 31
9404 Rorschacherberg
vorübergehende Beanspruchung etwa 19 m²

Grundstück Nr. 1529
Flurin Turnes
Sonnenbergstrasse 29
9404 Rorschacherberg
vorübergehende Beanspruchung etwa 20 m²

Grundstück Nr. 1528
Suzana Firlovo-Bozovic
Sinisa Firlovo
Sonnenbergstrasse 27
9404 Rorschacherberg
vorübergehende Beanspruchung etwa 17 m²

Grundstück Nr. 1527
Werner Strebel
Sonnenbergstrasse 25
9404 Rorschacherberg
vorübergehende Beanspruchung etwa 21 m²

Grundstück Nr. 975
Astrid Dietsche
Sonnenbergstrasse 5
9404 Rorschacherberg
vorübergehende Beanspruchung etwa 36 m²

Grundstück Nr. 997
Gottfried Kunz-Walder
Sonnenbergstrasse 3
9404 Rorschacherberg
vorübergehende Beanspruchung etwa 16 m²

Grundstück Nr. 996
Bernhard Würth-Zoller
Sonnenbergstrasse 1
9404 Rorschacherberg
vorübergehende Beanspruchung etwa 15 m²

Grundstück Nr. 982
Christina Miz
Heidenstrasse 64
9404 Rorschacherberg
vorübergehende Beanspruchung etwa 13 m²

Grundstück Nr. 1526
Brigitte Teucher-Haug
Sonnenbergstrasse 23
9404 Rorschacherberg
vorübergehende Beanspruchung etwa 7 m²

Grundstück Nr. 1525
Giancarlo Tazza
Sonnenbergstrasse 21
9404 Rorschacherberg
vorübergehende Beanspruchung etwa 14 m²

Grundstück Nr. 1482
Roger und Susanna
Thoma-Bellotto
Sonnenbergstrasse 19
9404 Rorschacherberg
vorübergehende Beanspruchung etwa 14 m²

Grundstück Nr. 998
Roland Thommen-Hagmann
Sonnenbergstrasse 7
9404 Rorschacherberg
vorübergehende Beanspruchung etwa 26 m²

Grundstück Nr. 1858
StWE-Grundstück
9404 Rorschacherberg
vorübergehende Beanspruchung etwa 50 m²

Grundstück Nr. 1052
FC Immo AG
Industriestrasse 17
9434 Au SG
vorübergehende Beanspruchung etwa 16 m²

Grundstück Nr. 1900
FC Immo AG
Industriestrasse 17
9434 Au SG
vorübergehende Beanspruchung etwa 4 m²

Grundstück Nr. 1524
Horst Würzler
Verena Stoop Würzler-Bühler
Sonnenbergstrasse 35
9404 Rorschacherberg
vorübergehende Beanspruchung etwa 11 m²

Grundstück Nr. 1060
Erich Schilling
Sonnenbergstrasse 17
9404 Rorschacherberg
vorübergehende Beanspruchung etwa 16 m²

Grundstück Nr. 1483
Eke und Peter
Wiesmann-Rüchler
Sonnenbergstrasse 15
9404 Rorschacherberg
vorübergehende Beanspruchung etwa 20 m²

Grundstück Nr. 1051
Thomas Wegener
Rheinthalenstrasse 69
8200 Schaffhausen
Oliver Wegener
Ellenbogen 468
6870 Bezau Österreich
vorübergehende Beanspruchung etwa 12 m²