

# Offenlegung Hofbächlein

Vorprojekt

Situation 1:200



Rebenstrasse 54  
9320 Arbon  
Tel. 071 552 47 70  
www.innoplanag.ch

Plan Nr. 21246-104

Format 1050 x 444 mm

Entwurf	Gezeichnet	Kontrolle	Änderung	Datum
SM	Ca/Km	SM		17.08.2022

## Legende Werkleitungen


- bestehend
- Wasser
  - - - Elektrizität
  - Telefon
  - Gas
  - TV

## Legende Entwässerung

- bestehend
- Schmutzwasserkanal
  - Meteorwasserkanal

## Abflüsse Hofbächlein

- HQ30 = 2.15 m<sup>3</sup>/s
- HQ100 = 3.17 m<sup>3</sup>/s
- HQ300 = 4.14 m<sup>3</sup>/s
- EHQ = 5.96 m<sup>3</sup>/s

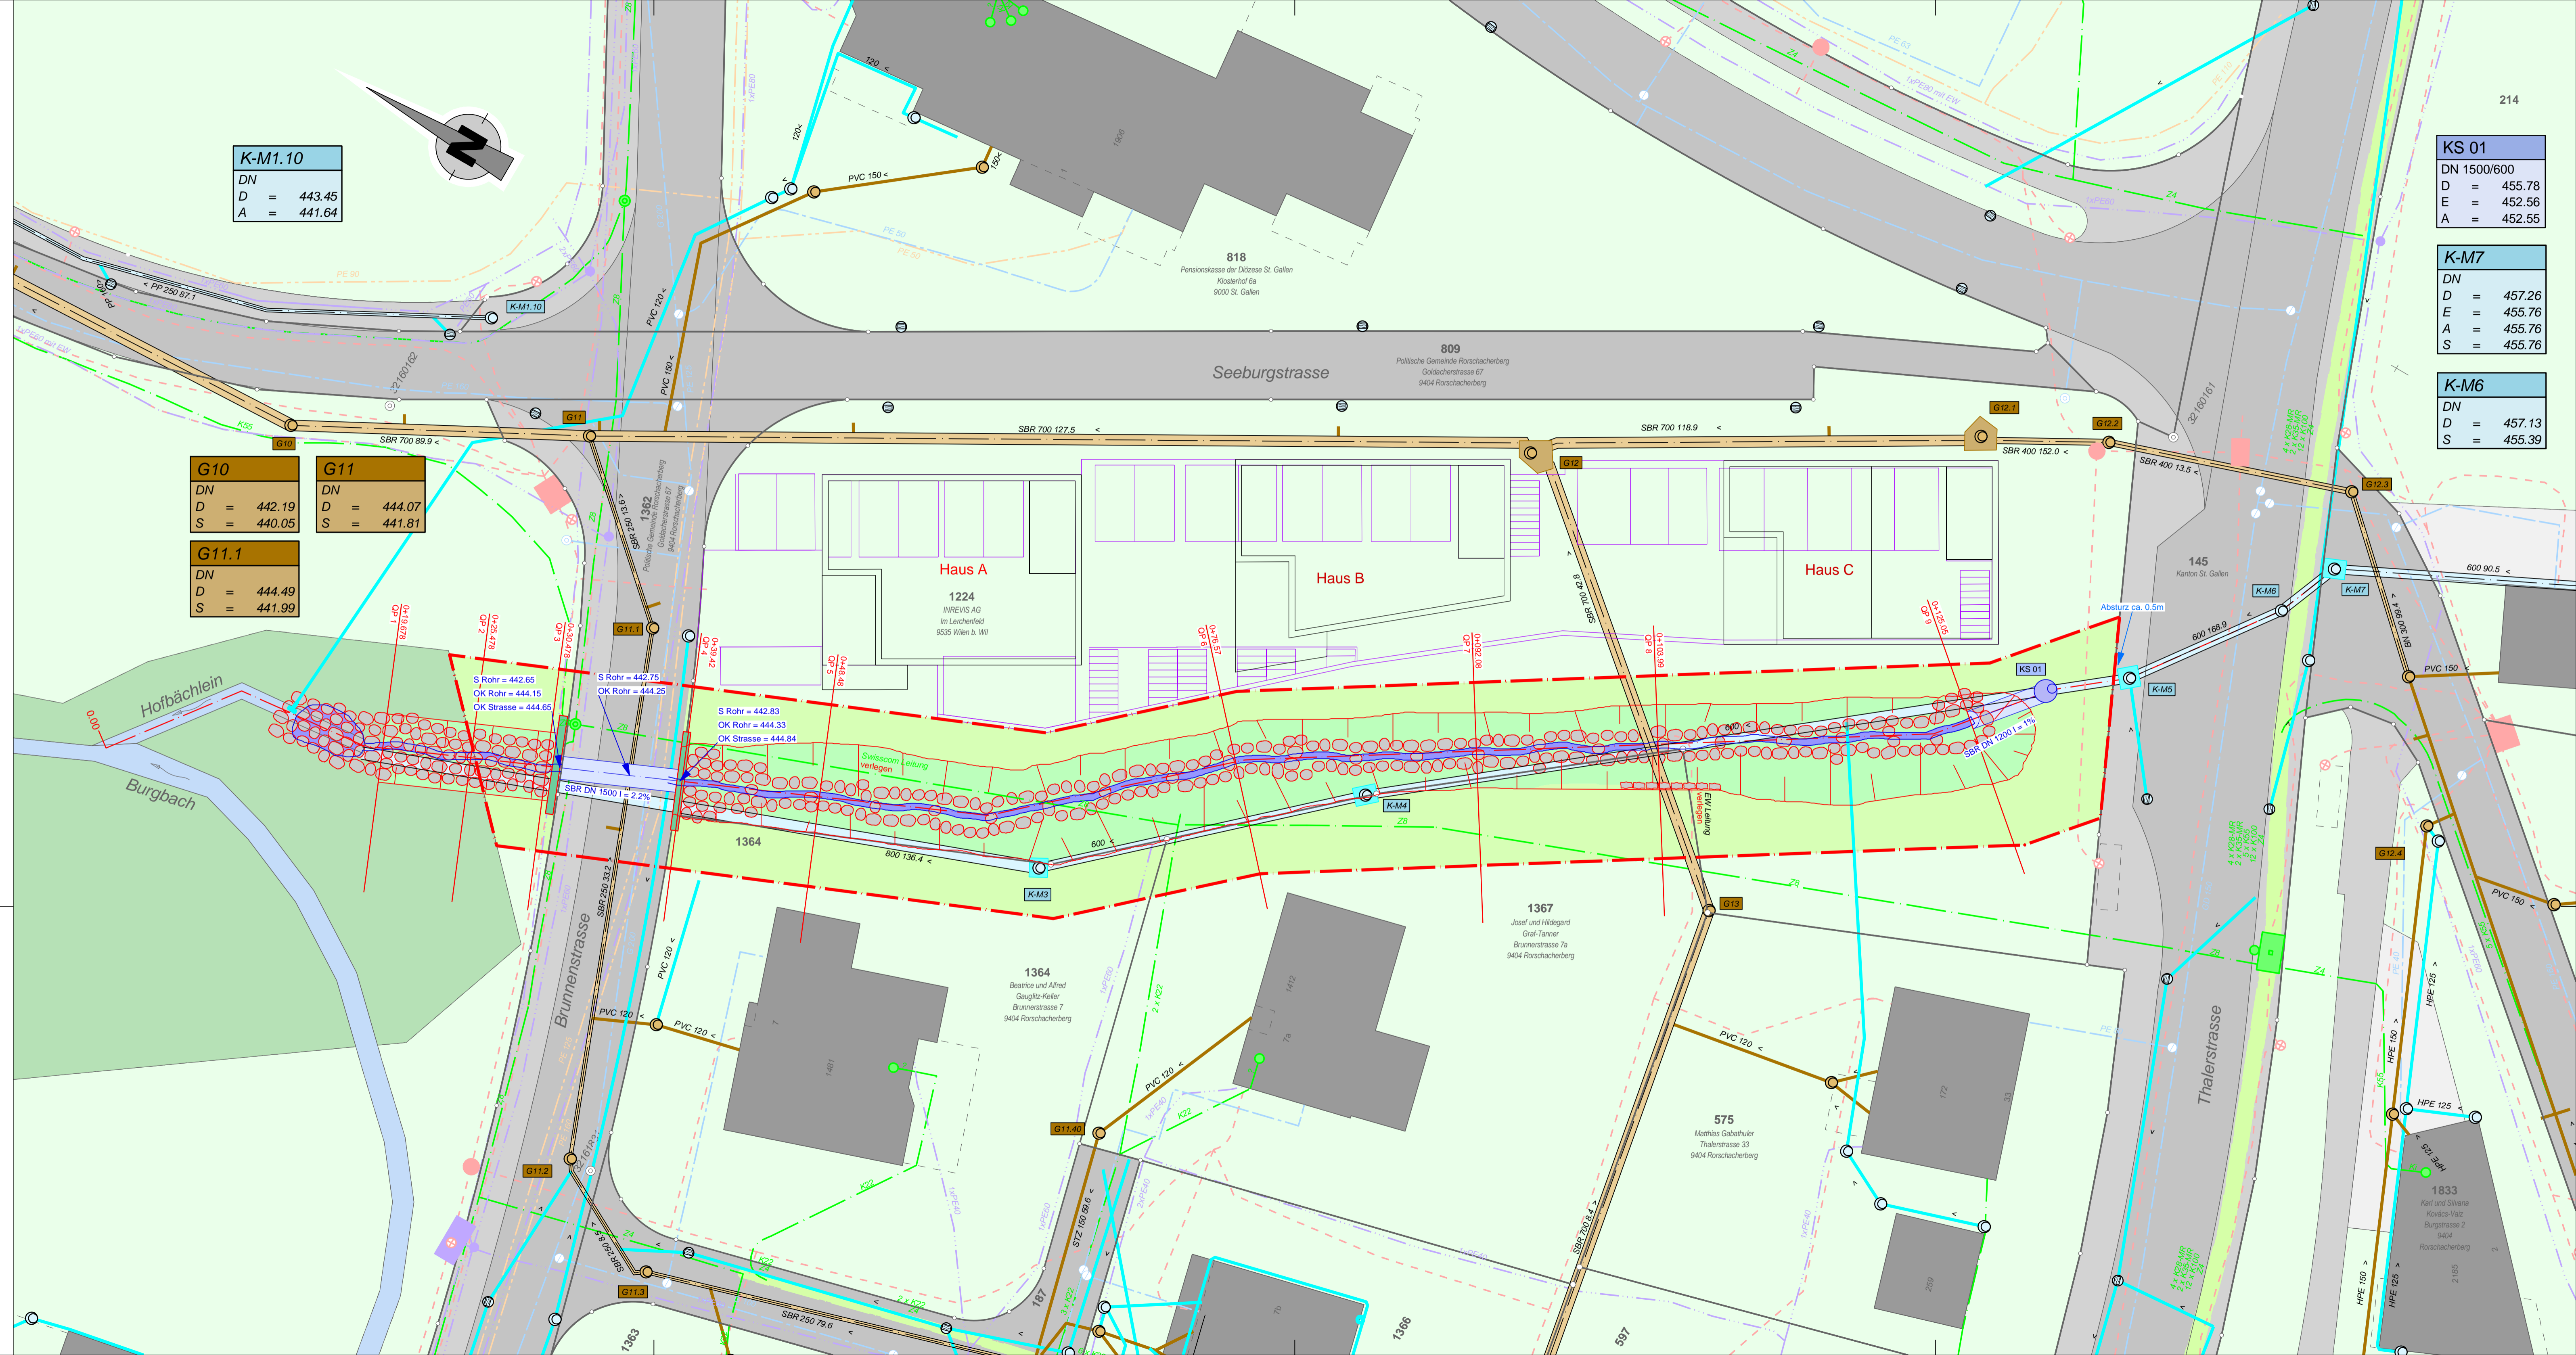

**K-M1.10**

DN	= 443.45
D	= 443.45
A	= 441.64

**G10**

DN	= 442.19
D	= 440.05

**G11**

DN	= 444.07
S	= 441.81

**G11.1**

DN	= 444.49
S	= 441.99

**KS 01**

DN 1500/600	
D	= 455.78
E	= 452.56
A	= 452.55

**K-M7**

DN	= 457.26
E	= 455.76
A	= 455.76
S	= 455.76

**K-M6**

DN	= 457.13
D	= 457.13
S	= 455.39